


# ГЕНЕРАЛЬНЫЙ ПЛАН СЕЛЬСКОГО ПОСЕЛЕНИЯ БОЛЬШЕМОКРИНСКИЙ СЕЛЬСОВЕТ КСТОВСКОГО РАЙОНА НИЖЕГОРОДСКОЙ ОБЛАСТИ

## КАРТА СОВРЕМЕННОГО ИСПОЛЬЗОВАНИЯ ТЕРРИТОРИИ (ОПОРНЫЙ ПЛАН)



- УСЛОВНЫЕ ОБОЗНАЧЕНИЯ**
- ГРАНИЦА СЕЛЬСОВОСЕТА
  - ГРАНИЦА НАСЕЛЕННОГО ПУНКТА
  - ЖИЛЬЯ ЗАСТРОЙКА ИНДИВИДУАЛЬНЫМИ ДОМАМИ С ПРИСУЩЕЩИМИ УЧАСТКАМИ
  - ЖИЛЬЯ ЗАСТРОЙКА МНОГОКВАРТИРНОЙ МАЛОэтаЖНОЙ (2-3 ЭТ.)
  - ТЕРРИТОРИЯ САДОВОДЧЕСКИХ И ДАЧНЫХ ОБЪЕДИНЕНИЙ
  - ОБЩЕСТВЕННО-ДЕТОВЫЕ ЗОНЫ
  - ТЕРРИТОРИИ ОБРАЗОВАТЕЛЬНЫХ УЧРЕЖДЕНИЙ
  - ТЕРРИТОРИЯ ЦЕНТРА ГОСДЕСТВА (ЗОНА ДЕЛОВЫХ И КОММЕРЧЕСКОЙ АКТИВНОСТИ)
  - ПРОИЗВОДСТВЕННЫЕ ЗОНЫ
  - ТЕРРИТОРИИ ПРОИЗВОДСТВЕННЫХ, КОММУНАЛЬНО-СЛУЖЕБНЫХ ПРЕДПРИЯТИЙ, ЗЕМЛИ ПРОМЫШЛЕННОСТИ ВНЕ ГРАНИЦ НАСЕЛЕННОГО ПУНКТА
  - РЕКРЕАЦИОННЫЕ ЗОНЫ
  - ОЗЕЛЕНЕННЫЕ ТЕРРИТОРИИ ОБЩЕГО ПОЛЬЗОВАНИЯ
  - ТЕРРИТОРИЯ БАЗЫ ОТДЫХА "РАССВЕТ"
  - ЗОНЫ СЕЛЬСКОХОЗЯЙСТВЕННОГО ИСПОЛЬЗОВАНИЯ
  - ЗЕМЛИ СЕЛЬСКОХОЗЯЙСТВЕННОГО ИСПОЛЬЗОВАНИЯ ВНЕ ГРАНИЦ НАСЕЛЕННОГО ПУНКТА
  - ЛУГА, СЕНОКОСЫ, ПАСТИЩА
  - ЛАШКИ
  - ПРОЧЕЕ ТЕРРИТОРИИ
  - ЗЕМЛИ ЛЕСНОГО ФОНДА
  - ЗАБОЛОЧЕННЫЕ ТЕРРИТОРИИ
  - ВОДОЕМЫ ВОДОТОКИ
  - ГРАНИЦА ВОДООХРАННОЙ ЗОНЫ
  - ГРАНИЦА ПРИБЕРЕЖНОЙ ЗАЩИТНОЙ ПОЛОСЫ
  - ЗОНЫ ТРАНСПОРТНОЙ И ИНЖЕНЕРНОЙ ИНФРАСТРУКТУРЫ
  - АВТОДОРОГА ФЕДЕРАЛЬНОГО ЗНАЧЕНИЯ М.7
  - АВТОДОРОГА МЕСТНОГО ЗНАЧЕНИЯ (С ТЕРРИТОРИИ ПОЛЫТИЕМ)
  - ЖЕЛЕЗНАЯ ДОРОГА
  - МАГИСТРАЛЬНЫЙ ГАЗОПРОВОД ВЫСОКОГО ДАВЛЕНИЯ
  - НЕФТЕПРОВОД
  - ПРОДУКТОПРОВОД (ПРОПИЛЕН, ЭТИЛЕН)
  - ВЫСОКОВОЛЬТНЫЕ ЛИНИИ ЭЛЕКТРОПЕРЕДАЧ 35-80 кВ
  - ЗОНЫ С ОСОБЫМИ УСЛОВИЯМИ ИСПОЛЬЗОВАНИЯ ТЕРРИТОРИИ
  - ТЕРРИТОРИЯ ОХРАННОЙ ЗОНЫ МАГИСТРАЛЬНОГО ГАЗОПРОВОДА
  - ТЕРРИТОРИЯ ОХРАННОЙ ЗОНЫ НЕФТЕПРОВОДА
  - ТЕРРИТОРИЯ ОХРАННОЙ ЗОНЫ ПРОДУКТОПРОВОДА (ПРОПИЛЕН, ЭТИЛЕН)
  - ТЕРРИТОРИЯ ОХРАННОЙ ЗОНЫ ЛЭП
  - ГРАНИЦА САНИТАРНО-ЗАЩИТНОЙ ЗОНЫ, САНИТАРНЫХ РАЗРЫВОВ
  - АДМИНИСТРАЦИЯ
  - ШКОЛА
  - ДЕТСКИЙ САД
  - МАГАЗИН
  - ПОЛИКЛИНИКА
  - ФАП
  - ДОМ КУЛЬТУРЫ
  - ОТДЕЛЕНИЕ СВЯЗИ
  - ОТДЕЛЕНИЕ СЕБЕРАНКА
  - ПОЖАРНОЕ ДЕПО
  - КЛАДБИЩЕ
  - СИБИРСКИЙ СКОТОМОШНИК
  - БИОТЕРМИЧЕСКАЯ ЯМА

- ЭКСПЛИКАЦИЯ**
1. ООО СПК "КДАНОВСКИЙ"
  2. ООО "СТРОЙ-ТРЕЙД"
  3. ООО "ПАРНАН"
  4. ООО "ЭКОТОР-К" (СВАЛКА ТБО)
  5. ИП ЧЕРНОВА
  6. ИП СМЕРЛОВ
  7. ИП ФАДЕЕВ
  8. ИП КУЗНЕЦОВ
  9. ОЧИСТНЫЕ СООРУЖЕНИЯ ХОЗЯЙСТВЕННО-БОДОВОЙ КАНАЛИЗАЦИИ
  10. ЭЛЕКТРОДСТАНЦИЯ
  11. ГРС
  12. БЫВШАЯ ТЕРРИТОРИЯ ВИНЗАВОДА "МИДАР"

МП ИРГ "НИЖЕГОРОДГРАЖДАНПРОЕКТ"			
Учредитель: Администрация сельского поселения Большемокринский сельсовет Кстовского района Нижегородской области			
Заказчик: Администрация Большемокринского сельсовета			
№ п/п	Имя	Подпись	Дата
1	Иванов		
2	Петров		
3	Сидоров		
4	Смирнов		
5	Фадеев		
6	Кузнецов		
7	Фадеев		
8	Кузнецов		
9	Фадеев		
10	Кузнецов		
11	Фадеев		
12	Кузнецов		

Масштаб: 1:10 000  
Отдел: Генплана