


# ГЕНЕРАЛЬНЫЙ ПЛАН СЕЛЬСКОГО ПОСЕЛЕНИЯ БОЛЬШЕМОКРИНСКИЙ СЕЛЬСОВЕТ КСТОВСКОГО РАЙОНА НИЖЕГОРОДСКОЙ ОБЛАСТИ

## КАРТА РАЗВИТИЯ ОБЪЕКТОВ И СЕТЕЙ ИНЖЕНЕРНО-ТЕХНИЧЕСКОГО ОБЕСПЕЧЕНИЯ (ЭЛЕКТРОСНАБЖЕНИЕ, СВЯЗЬ)



### УСЛОВНЫЕ ОБОЗНАЧЕНИЯ

	Граница сельсовета
	Граница населенного пункта
	ЖИЛЬНЫЕ ЗОНЫ
	ЗАСТРОЙКА ИНДИВИДУАЛЬНЫМИ ДОМАМИ С ПРИСОУЩЕННЫМИ УЧАСТКАМИ, ПОДАЮЩАЯ В САНИТАРНО-ЗАЩИТНУЮ ЗОНУ (ПОДЛЕЖИТ ВЫНОСУ)
	ЗАСТРОЙКА МНОГОЭТАЖНЫМИ МАССОВЫМИ (3-3 ЭТ.) ПОДАЮЩАЯ В САНИТАРНО-ЗАЩИТНУЮ ЗОНУ (ПОДЛЕЖИТ ВЫНОСУ)
	РЕЗЕРВ ЗАСТРОЙКИ ИНДИВИДУАЛЬНЫМИ ДОМАМИ С ИНВЕСТИЦИОННЫМИ ПЛОЩАДКАМИ (ПОДАЮЩАЯ В САНИТАРНО-ЗАЩИТНУЮ ЗОНУ (ПОДЛЕЖИТ ВЫНОСУ))
	ТЕРРИТОРИЯ САДОВОДЧЕСКИХ И ДАЧНЫХ ОБЪЕДИНЕНИЙ / ПОДАЮЩАЯ В САНИТАРНО-ЗАЩИТНУЮ ЗОНУ (ПОДЛЕЖИТ ВЫНОСУ)
	ОБЩЕСТВЕННО-ДЕЛОВЫЕ ЗОНЫ
	ТЕРРИТОРИЯ ОБРАЗОВАТЕЛЬНЫХ УЧРЕЖДЕНИЙ
	ТЕРРИТОРИЯ ЦЕНТРА / ПОДЦЕНТРА (ЗОНА ДЕЛОВОЙ И КОММЕРЧЕСКОЙ АКТИВНОСТИ)
	ПРОИЗВОДСТВЕННЫЕ ЗОНЫ
	ЗЕМЛИ ПРОМЫШЛЕННОСТИ
	ВНЕ ГРАНИЦ НАСЕЛЕННЫХ ПУНКТОВ ТЕРРИТОРИЯ ПРОИЗВОДСТВЕННЫХ, КОММЕРЦИАЛЬНО-СКЛАДСКИХ, ТРАНСПОРТНЫХ И ПРОЧИХ ПРЕДПРИЯТИЙ / РЕЗЕРВ
	РЕКРЕАЦИОННЫЕ ЗОНЫ
	ОЗЕЛЕНЕННЫЕ ТЕРРИТОРИИ ОБЩЕГО ПОЛЬЗОВАНИЯ
	ЛЕСОПАРКИ
	ТЕРРИТОРИЯ БАЗЫ ОТДЫХА, ВОТЕНА
	ЗОНЫ СЕЛЬСКОХОЗЯЙСТВЕННОГО ИСПОЛЬЗОВАНИЯ. ЗЕМЛИ СЕЛЬСКОХОЗЯЙСТВЕННОГО НАЗНАЧЕНИЯ ВНЕ ГРАНИЦ НАСЕЛЕННОГО ПУНКТА
	ПУТЬ, СЕВЕРСКОСЫ ПЯСТИЦА
	БАШНИ / ГОРОДЫ
	ЗОНЫ ТРАНСПОРТНОЙ И ИНЖЕНЕРНОЙ ИНФРАСТРУКТУРЫ
	АВТОДОРОГА ФЕДЕРАЛЬНОГО ЗНАЧЕНИЯ М-7
	АВТОДОРОГА МЕСТНОГО ЗНАЧЕНИЯ (С ТВЕРДЫМ ПОКРЫТИЕМ)
	ГЛАВНЫЕ И ОСНОВНЫЕ УЛИЦЫ НАСЕЛЕННОГО ПУНКТА
	ЖЕЛЕЗНАЯ ДОРОГА
	ПЛАНИРУЕМЫЙ ОБЪЕКТ ФЕДЕРАЛЬНОГО ЗНАЧЕНИЯ ВЫСОКОСКОСТНОЙ ЖЕЛЕЗНОДОРОЖНОЙ МАГИСТРАЛИ (ВСМ "МОСКВА-КАЗАНЬ")
	МАГИСТРАЛЬНЫЙ ГАЗОПРОВОД ВЫСОКОГО ДАВЛЕНИЯ
	ПРОЧИЕ ТЕРРИТОРИИ
	ЗАБОЛОЧНЫЕ ТЕРРИТОРИИ
	ТЕРРИТОРИЯ ВОДНЫХ ОБЪЕКТОВ
	ЗЕМЛИ ЛЕСНОГО ФОНДА
	ЭЛЕКТРОСНАБЖЕНИЕ И СВЯЗЬ
	ПОДСТАЦИОНАЛЬНЫЕ ПОИСКОВАТЕЛЬНЫЕ НАИМЕНОВАНИЕ, НАПРЯЖЕНИЕ (кВ), КОЛ-ВО И МОЩНОСТЬ ТР-ФОВ, МВА
	ТРАНСФОРМАТОРНАЯ ПОДСТАНЦИЯ (кВ, кВ), КОЛИЧЕСТВО И МОЩНОСТЬ ТРАНСФОРМАТОРОВ, МВА (ПО ПРОЕКТУ)
	РЕКОНСТРУКЦИЯ ТРАНСФОРМАТОРНОЙ ПОДСТАНЦИИ 60, 4 кВ, МОЩНОСТЬ ТР-РА, МВА (ПО ПРОЕКТУ)
	ЛИНИЯ ВОЗДУШНАЯ НАПРЯЖЕНИЕМ 500 кВ
	ЛИНИЯ ВОЗДУШНАЯ НАПРЯЖЕНИЕМ 220 кВ
	ЛИНИЯ ВОЗДУШНАЯ НАПРЯЖЕНИЕМ 110 кВ
	ЛИНИЯ ВОЗДУШНАЯ НАПРЯЖЕНИЕМ 35 кВ
	ЛИНИЯ ВОЗДУШНАЯ НАПРЯЖЕНИЕМ 6 кВ
	АВТОМАТИЧЕСКАЯ ТЕЛЕВИЗИОННАЯ СТАНЦИЯ
	ЛИНИЯ СВЯЗИ

Символы объектов:  
часть 1  
часть 2  
часть 3  
часть 4

линия совмещения части 1 с частью 2  
линия совмещения части 2 с частью 1

Символы объектов:  
часть 1  
часть 2  
часть 3  
часть 4

линия совмещения части 2 с частью 3  
линия совмещения части 3 с частью 2

Символы объектов:  
часть 1  
часть 2  
часть 3  
часть 4

линия совмещения части 3 с частью 4  
линия совмещения части 4 с частью 3

Символы объектов:  
часть 1  
часть 2  
часть 3  
часть 4

- ЭКСПЛИКАЦИЯ**
- ООО СПК "ЖДАНОВСКИЙ"
  - ООО "СТРОЙ-ТРЕЙД"
  - ООО "ПКМ-НН"
  - ООО "ЭКВОТОР-К" (СВАЛКА ТБО)
  - ИП ЧЕЛЯЕВА
  - ИП СМЕРНОВ
  - ИП ФАДЕЕВ
  - ИП КУЗНЕЦОВ
  - ОЧИСТНЫЕ СООРУЖЕНИЯ ХОЗЯЙСТВЕННО-БЫТОВОЙ КАНАЛИЗАЦИИ
  - ЭЛЕКТРОПОДСТАНЦИЯ
  - ГРС
  - БЫВШАЯ ТЕРРИТОРИЯ ВИНЗАВОДА "МИЦАР"
  - ЛОГИСТИЧЕСКИЙ ЦЕНТР
  - ЖИВОТНОВОДЧЕСКИЙ КОМПЛЕКС
  - СКЛАД
  - АЗС
  - СТО
  - СПК "ЖДАНОВСКИЙ" ООО "ЭГИНА"
  - СПЛИВНАЯ СТАНЦИЯ
  - ВОДОЗАБОР
  - ТОВАРНО-СЫРЬЕВАЯ БАЗА СУГ
  - ЦЕНТР СОЦИАЛЬНОГО ВОССТАНОВЛЕНИЯ
  - ЗАО САНАТОРИЙ "РАССВЕТ"
  - ЦЕХ ПО РАЗЛИВУ ПИТЬЕВОЙ ВОДЫ
  - ГАРАЖИ
  - ПРЕДПРИЯТИЕ V КЛАССА ВРЕДНОСТИ
  - ПРЕДПРИЯТИЕ IV-V КЛАССА ВРЕДНОСТИ

ИП ИРГ "НИЖЕГОРОДГРАДНИИПРОЕКТ"		Учредитель: Администрация сельского поселения Большемокринский сельсовет Кстовского района Нижегородской области	
Исполнитель: ИРГ "ИРГ"	Масштаб: 1:10 000	Страна: РФ	Лист: 13
Исполнитель: ИРГ "ИРГ"	Масштаб: 1:10 000	Страна: РФ	Лист: 13