
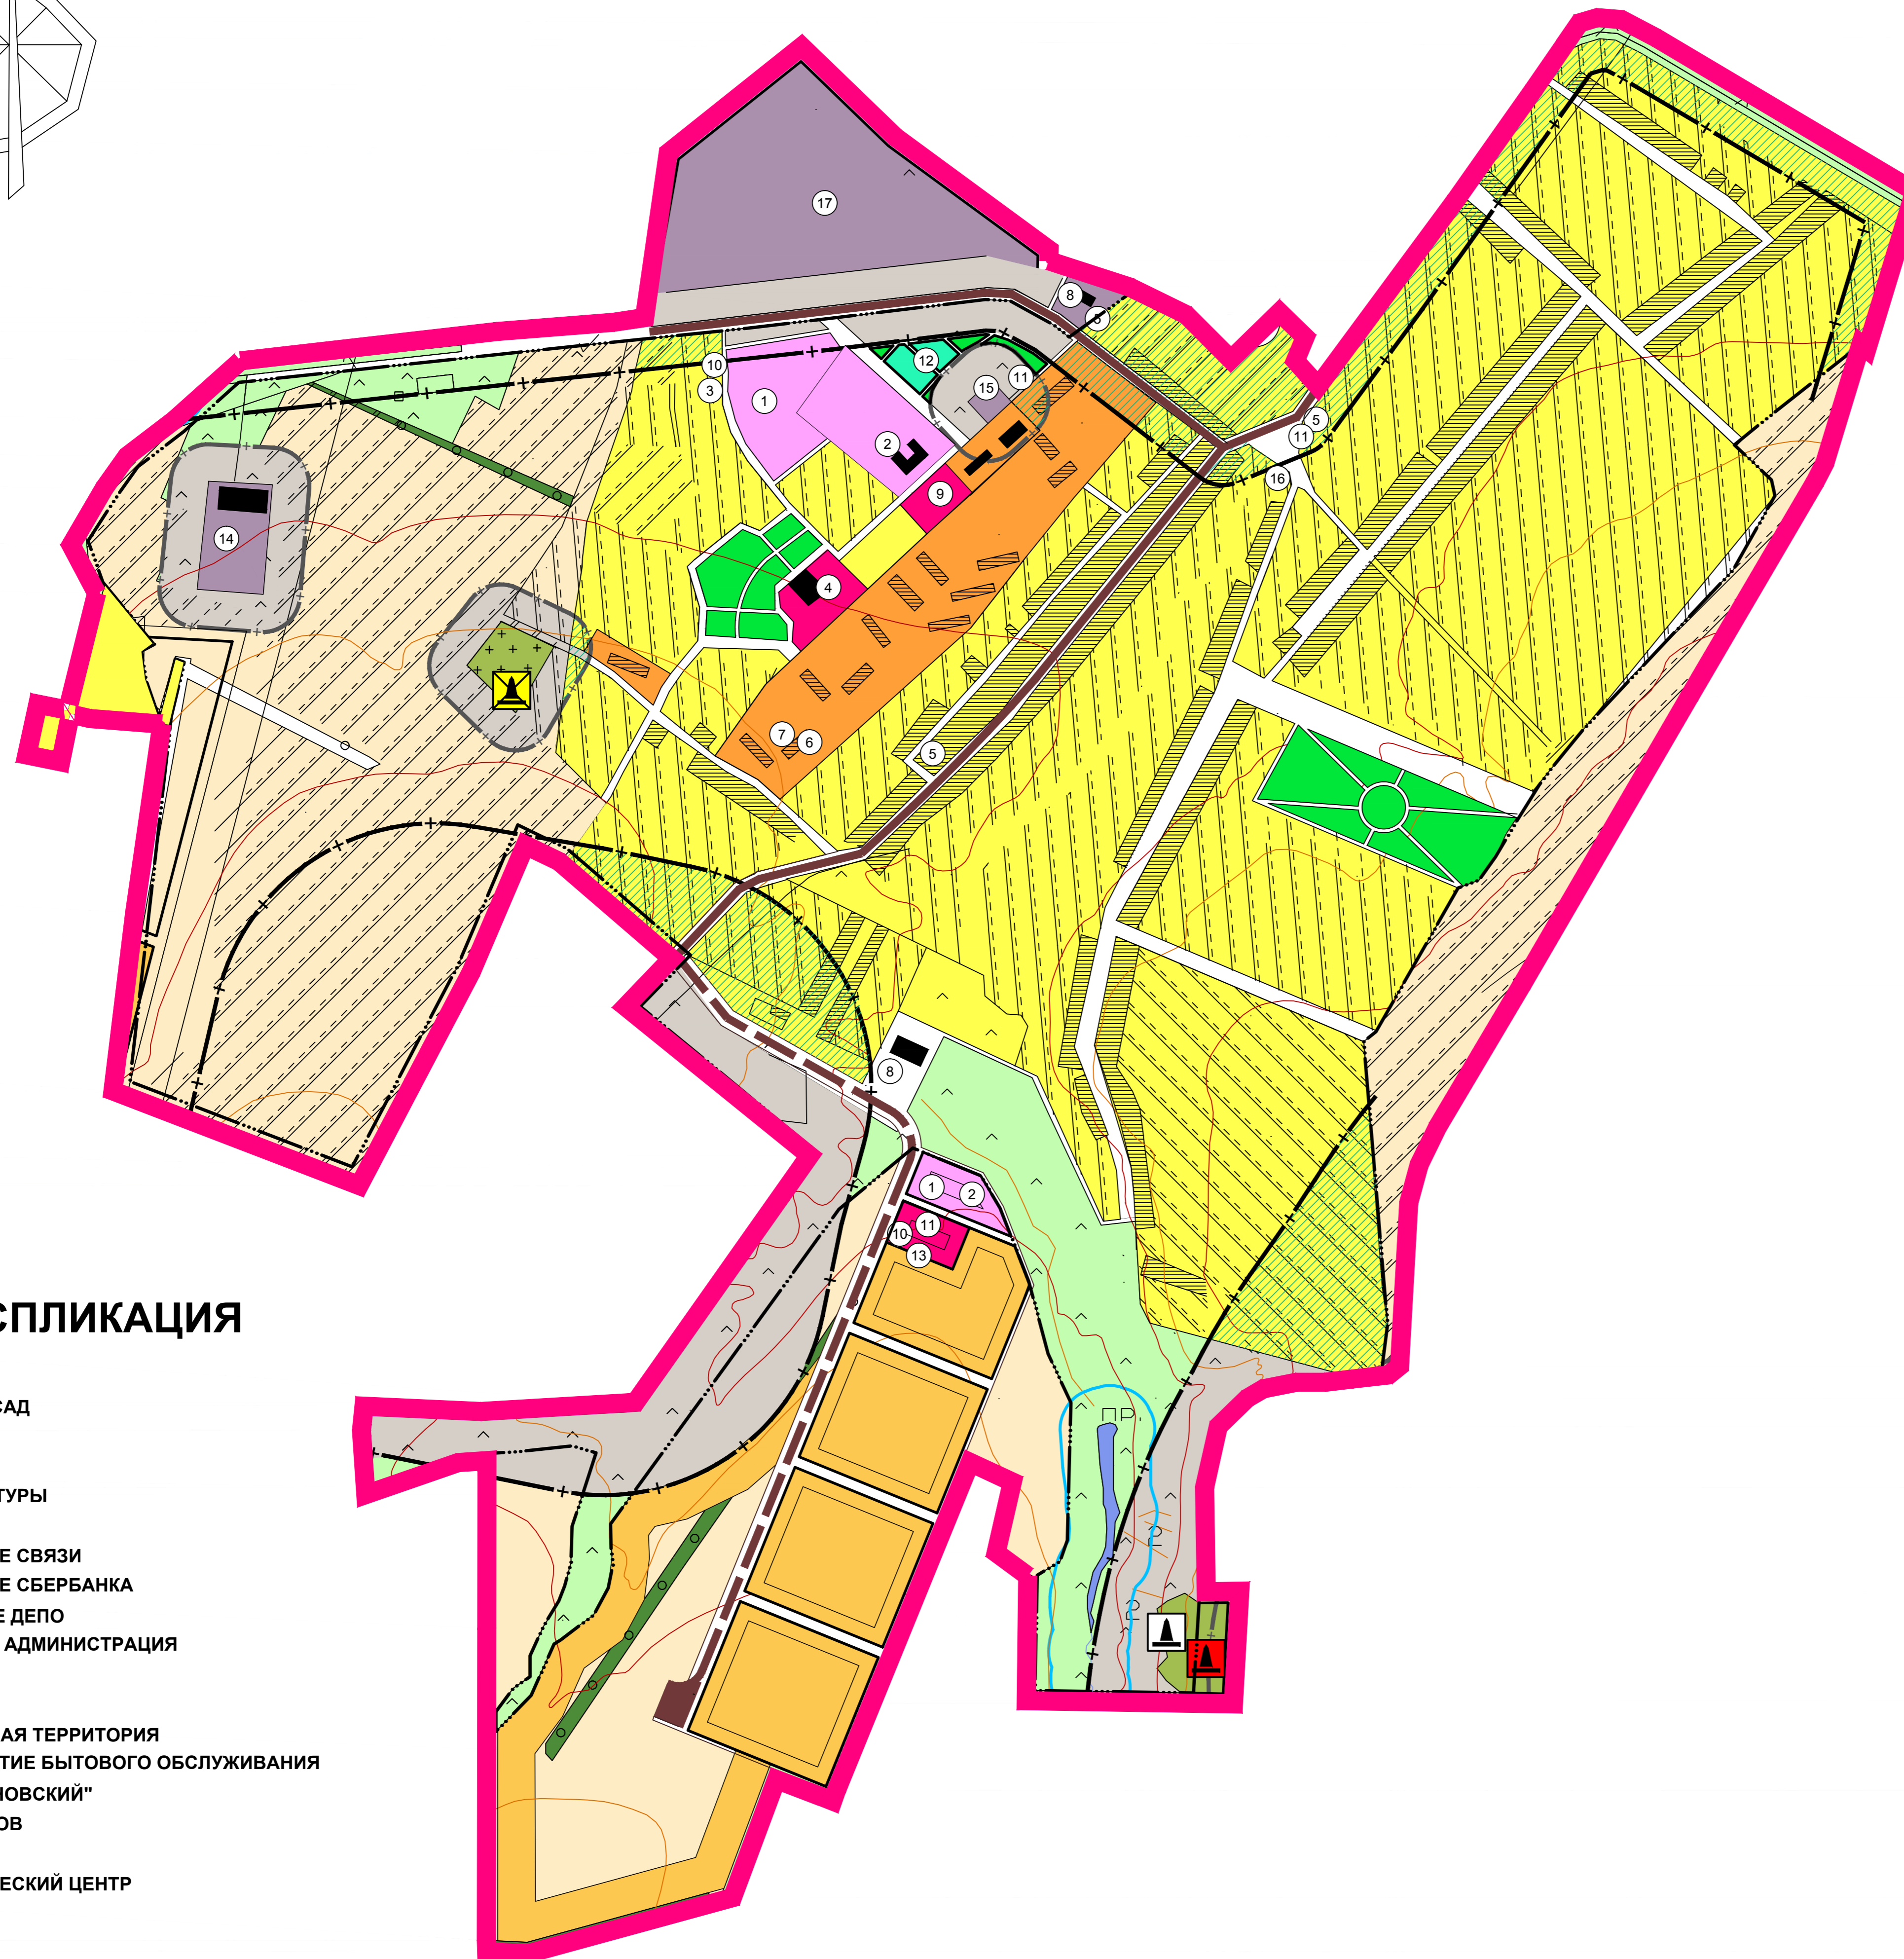


ГЕНЕРАЛЬНЫЙ ПЛАН СЕЛЬСКОГО ПОСЕЛЕНИЯ БОЛЬШЕМОКРИНСКИЙ СЕЛЬСОВЕТ КСТОВСКОГО РАЙОНА НИЖЕГОРОДСКОЙ ОБЛАСТИ ОСНОВНОЙ ЧЕРТЕЖ ГЕНЕРАЛЬНОГО ПЛАНА С. БОЛЬШОЕ МОКРОЕ

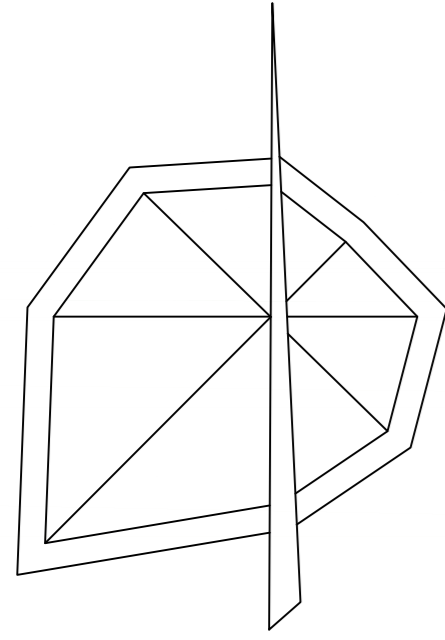

УСЛОВНЫЕ ОБОЗНАЧЕНИЯ

Сущ. положение	Первая очередь	Расчетн. срок 2035г. / Зарасчетн. срок	
—	—	—	ГРАНИЦА НАСЕЛЕННОГО ПУНКТА
ЖИЛЫЕ ЗОНЫ			
			ЗАСТРОЙКА ИНДИВИДУАЛЬНЫМИ ДОМАМИ С ПРИУСАДЕБНЫМИ УЧАСТКАМИ / ПОПАДАЮЩАЯ В САНИТАРНО-ЗАЩИТНУЮ ЗОНУ
			ЗАСТРОЙКА МНОГOKВАРТИРНАЯ МАЛОЭТАЖНАЯ (2-3 ЭТ.) / ПОПАДАЮЩАЯ В САНИТАРНО-ЗАЩИТНУЮ ЗОНУ
			РЕЗЕРВ ЗАСТРОЙКИ ИНДИВИДУАЛЬНЫМИ ДОМАМИ С ПРИУСАДЕБНЫМИ УЧАСТКАМИ (ИНВЕСТИЦИОННЫЕ ПЛОЩАДКИ)
ОБЩЕСТВЕННО-ДЕЛОВЫЕ ЗОНЫ			
			ТЕРРИТОРИЯ ОБРАЗОВАТЕЛЬНЫХ УЧРЕЖДЕНИЙ
			ТЕРРИТОРИЯ ЦЕНТРА / ПОДЦЕНТРА (ЗОНА ДЕЛОВОЙ И КОММЕРЧЕСКОЙ АКТИВНОСТИ)
			ПРОИЗВОДСТВЕННЫЕ ЗОНЫ. ЗЕМЛИ ПРОМЫШЛЕННОСТИ ВНЕ ГРАНИЦ НАСЕЛЕННЫХ ПУНКТОВ
			ТЕРРИТОРИЯ ПРОИЗВОДСТВЕННЫХ, КОММУНАЛЬНО-СКЛАДСКИХ, ТРАНСПОРТНЫХ И ПРОЧИХ ПРЕДПРИЯТИЙ
			ГРАНИЦА САНИТАРНО-ЗАЩИТНОЙ ЗОНЫ
РЕКРЕАЦИОННЫЕ ЗОНЫ			
			ОЗЕЛЕНЕННЫЕ ТЕРРИТОРИИ ОБЩЕГО ПОЛЬЗОВАНИЯ
			ЗОНЫ СЕЛЬСКОХОЗЯЙСТВЕННОГО ИСПОЛЬЗОВАНИЯ ЗЕМЛИ СЕЛЬХОЗНАЗНАЧЕНИЯ ВНЕ ГРАНИЦ НАСЕЛЕННЫХ ПУНКТОВ
			ЛУГА, СЕНОКОСЫ, ПАСТБИЩА
			ПАШНИ / ОГОРОДЫ
			ЗОНЫ ТРАНСПОРТНОЙ И ИНЖЕНЕРНОЙ ИНФРАСТРУКТУРЫ
			АВТОДОРОГИ МЕСТНОГО ЗНАЧЕНИЯ (С ТВЕРДЫМ ПОКРЫТИЕМ)
ПРОЧИЕ ТЕРРИТОРИИ			
			ТЕРРИТОРИЯ ВОДНЫХ ОБЪЕКТОВ
			ГРАНИЦА ВОДООХРАННОЙ ЗОНЫ
			ГРАНИЦА ПРИБРЕЖНОЙ ЗАЩИТНОЙ ПОЛОСЫ
			ЗОНА СПЕЦИАЛЬНОГО НАЗНАЧЕНИЯ
			ТЕРРИТОРИЯ КЛАДБИЩА
			ТЕРРИТОРИЯ ЗАКРЫВАЕМОГО КЛАДБИЩА

ЭКСПЛИКАЦИЯ

- ① ДЕТСКИЙ САД
- ② ШКОЛА
- ③ ФАП
- ④ ДОМ КУЛЬТУРЫ
- ⑤ МАГАЗИН
- ⑥ ОТДЕЛЕНИЕ СВЯЗИ
- ⑦ ОТДЕЛЕНИЕ СБЕРБАНКА
- ⑧ ПОЖАРНОЕ ДЕПО
- ⑨ СЕЛЬСКАЯ АДМИНИСТРАЦИЯ
- ⑩ АПТЕКА
- ⑪ КАФЕ
- ⑫ СПОРТИВНАЯ ТЕРРИТОРИЯ
- ⑬ ПРЕДПРИЯТИЕ БЫТОВОГО ОБСЛУЖИВАНИЯ
- ⑭ СПК "ЖДАНОВСКИЙ"
- ⑮ ИП СМИРНОВ
- ⑯ ЧАСОВНЯ
- ⑰ ЛОГИСТИЧЕСКИЙ ЦЕНТР

МП ИРГ "НИЖЕГОРОДГРАЖДАНПРОЕКТ"			
Заказ № 747: Генеральный план сельского поселения	Усанов	Карцев	Парфенов
Большемокринский сельсовет Кстовского района	Карцев	Парфенов	Валуйская
Заказчик: Администрация Большемокринского сельсовета	Парфенов	Валуйская	Лоцклова
Ген. архитектор	М.П.	М.П.	М.П.
Нач. мастер	М.П.	М.П.	М.П.
Инженер	М.П.	М.П.	М.П.
Вед. арх.	М.П.	М.П.	М.П.
Основной чертёж генерального плана с. Большое Мокрое	Стадия	Лист	Листов
МАСШТАБ 1:5 000	ГП	6	13
	Отдел Генплана		