


ГЕНЕРАЛЬНЫЙ ПЛАН СЕЛЬСКОГО ПОСЕЛЕНИЯ БОЛЬШЕМОКРИНСКИЙ СЕЛЬСОВЕТ КСТОВСКОГО РАЙОНА НИЖЕГОРОДСКОЙ ОБЛАСТИ КАРТА РАЗВИТИЯ ОБЪЕКТОВ СОЦИАЛЬНОЙ ИНФРАСТРУКТУРЫ



УСЛОВНЫЕ ОБОЗНАЧЕНИЯ

	ГРАНИЦА СЕЛЬСОВОСТА
	ГРАНИЦА НАСЕЛЕННОГО ПУНКТА
	ЖИЛЬНЫЕ ЗОНЫ
	ЗАСТРОЙКА ИНДИВИДУАЛЬНЫМИ ДОМАМИ С ПРИСУЩЕНЫМИ УЧАСТКАМИ ПРОДОЛЖАЮЩАЯ В САНИТАРНО ЗАЩИТНУЮ ЗОНУ (ПОДЛЕЖИТ ВЫНОСУ)
	ЗАСТРОЙКА МНОГОКВАРТИРНОЙ МАЛОЭТАЖНОЙ (2-3 ЭТ.) ПРОДОЛЖАЮЩАЯ В САНИТАРНО ЗАЩИТНУЮ ЗОНУ (ПОДЛЕЖИТ ВЫНОСУ)
	РЕЗЕРВ ЗАСТРОЙКИ ИНДИВИДУАЛЬНЫМИ ДОМАМИ С ПРИСУЩЕНЫМИ УЧАСТКАМИ (ИНВЕСТИЦИОННЫЕ ПЛОЩАДИ)
	ТЕРРИТОРИЯ ОБРАЗОВАТЕЛЬНЫХ УЧРЕЖДЕНИЙ
	ТЕРРИТОРИЯ ЦЕНТРА, ГОЩЕДЕНТРА (ЗОНА ДЕЛОВЫХ И КОММЕРЧЕСКОЙ АКТИВНОСТИ)
	ПРОИЗВОДСТВЕННЫЕ ЗОНЫ
	ЗЕМЛИ ПРОМЫШЛЕННОСТИ
	ВНЕ ГРАНИЦ НАСЕЛЕННЫХ ПУНКТОВ
	ТЕРРИТОРИЯ ПРОИЗВОДСТВЕННЫХ, КОММУНАЛЬНО-СЛАДСКИХ, ТРАНСПОРТНЫХ И ПРОЧЕЙ ПРЕДПРИЯТИЙ - РЕЗЕРВ
	ГРАНИЦА САНИТАРНО ЗАЩИТНОЙ ЗОНЫ
	РЕКРЕАЦИОННЫЕ ЗОНЫ
	ОСЕЛЕННЫЕ ТЕРРИТОРИИ ОБЩЕГО ПОЛЬЗОВАНИЯ
	ЛЕСОПАРКИ
	ТЕРРИТОРИЯ БАЗЫ ОТДЫХА, МОТЕЛЯ
	ТЕРРИТОРИЯ ПАМЯТНИКА ПРИРОДЫ РЕГИОНАЛЬНОГО (ОБЛАСТНОГО) ЗНАЧЕНИЯ "ЗЕЛЕННЫЙ ГОРОД"
	ГРАНИЦА СИРТА, САНИТАРНОЙ ОХРАНЫ КУРОРТА "ЗЕЛЕННЫЙ ГОРОД"
	ЗОНЫ СЕЛЬСКОХОЗЯЙСТВЕННОГО ИСПОЛЬЗОВАНИЯ
	ЗЕМЛИ СЕЛЬСКОХОЗЯЙСТВЕННОГО НАЗНАЧЕНИЯ
	ВНЕ ГРАНИЦ НАСЕЛЕННОГО ПУНКТА
	ЛУГА, СЕНОКОСЫ, ПАСТИЩА
	ПАШИНЫ, ОГОРОДЫ
	ЗОНЫ ТРАНСПОРТНОЙ И ИНЖЕНЕРНОЙ ИНФРАСТРУКТУРЫ
	АВТОДОРОГА ФЕДЕРАЛЬНОГО ЗНАЧЕНИЯ М.7
	АВТОДОРОГА МЕСТНОГО ЗНАЧЕНИЯ (С ТВЕРДЫМ ПОКРЫТИЕМ)
	ГЛАВНЫЕ И ОСНОВНЫЕ УЛИЦЫ НАСЕЛЕННОГО ПУНКТА
	ЖЕЛЕЗНАЯ ДОРОГА
	ПЛАНИРОВОЧНЫЙ ОБЪЕКТ ФЕДЕРАЛЬНОГО ЗНАЧЕНИЯ ТРАССА ВЫСОКОСКОРОСТНОЙ ЖЕЛЕЗНОДОРОЖНОЙ МАГИСТРАЛИ (ВСМ) "МОСКВА-КАЗАНЬ"
	ЛЭП
	МАГИСТРАЛЬНЫЙ ГАЗОПРОВОД ВЫСОКОГО ДАВЛЕНИЯ
	НЕУЕТЕРВОВАНО
	ПРОДУКТОПРОВОД (ПРОПИЛЕН, ЭТИЛЕН)
	ТЕРРИТОРИЯ ОХРАННОЙ ЗОНЫ МАГИСТРАЛЬНОГО ГАЗОПРОВОДА
	ТЕРРИТОРИЯ ОХРАННОЙ ЗОНЫ ЛЭП
	ТЕРРИТОРИЯ ОХРАННОЙ ЗОНЫ НЕУЕТЕРВОВОДА
	ТЕРРИТОРИЯ ОХРАННОЙ ЗОНЫ ПРОДУКТОПРОВОДА (ПРОПИЛЕН, ЭТИЛЕН)
	ПРОЧИЕ ТЕРРИТОРИИ
	ЗАБОЛОЧНЫЕ ТЕРРИТОРИИ
	ТЕРРИТОРИЯ ВОДНЫХ ОБЪЕКТОВ
	ЗЕМЛИ ЛЕСНОГО ФОНДА
	ГРАНИЦА ВОДООХРАННОЙ ЗОНЫ
	ГРАНИЦА ПРИБЕРЕЖНОЙ ЗАЩИТНОЙ ПОЛОСЫ
	АДМИНИСТРАЦИЯ
	ШКОЛА
	ДЕТСКИЙ САД, ДЕТСКОЕ УЧРЕЖДЕНИЕ
	МАГАЗИН
	ПОЛИКЛИНИКА, АПТЕКА
	КЛУБ
	ДОМ КУЛЬТУРЫ
	ОТДЕЛЕНИЕ СВЯЗИ
	ОТДЕЛЕНИЕ СБЕРБАНКА
	ПОЖАРНОЕ ДЕЛО
	КЛАДБИЩЕ
	КЛАДБИЩЕ ЗАКРЫВАЕМОЕ
	ПРЕДПРИЯТИЕ ОБЩЕСТВЕННОГО ПИТАНИЯ

Символ совмещения частей 1 с частью 2
линия совмещения частей 2 с частью 1

Символ совмещения частей 2 с частью 3
линия совмещения частей 3 с частью 2

Символ совмещения частей 3 с частью 4
линия совмещения частей 4 с частью 3

- ### ЭКСПЛИКАЦИЯ
- ООО "СП" "ИЗДАВНИК"
 - ООО "СТРОЙ-ТРЕК"
 - ООО "ТИМ-ИН"
 - ООО "ЭКОТОР" (СВАЛКА ТБО)
 - ИП ЧЕРНЕВА
 - ИП СМЕРНОВ
 - ИП ФАДЕЕВ
 - ИП КУЗНЕЦОВ
 - ОСНОВНЫЕ СООРУЖЕНИЯ ХОЗЯЙСТВЕННО-БЫТОВОЙ КАНАЛИЗАЦИИ
 - ЭЛЕКТРОПОДСТАЦИЯ
 - ГРС
 - БЫВАШАЯ ТЕРРИТОРИЯ ВЫИЗОВОДА "ИЩАД"
 - ЛОГИСТИЧЕСКИЙ ЦЕНТР
 - ЖИВОТНОВОДЧЕСКИЙ КОМПЛЕКС
 - САДА
 - АЗС
 - СТО
 - СП"С "ИЗДАВНИК" ООО "ЗИНА"
 - СЛИВНАЯ СТАНЦИЯ
 - ВОДОЗАБОР
 - ТОРФНО-СЫРЬЕВАЯ БАЗА СУТ
 - ЦЕНТР СОЦИАЛЬНОГО ВОССТАНОВЛЕНИЯ
 - ЗАО САНАТОРИЙ "РАССВЕТ"
 - ЦЕПО ПО РАЗЛИВУ ПИТЬЕВОЙ ВОДЫ
 - ГАРАЖИ
 - ПРЕДПРИЯТИЕ IV КЛАССА ВРЕДНОСТИ
 - ПРЕДПРИЯТИЕ IV КЛАССА ВРЕДНОСТИ

ИП ИРГ "НИЖЕГОРОДГРАДНИПРОЕКТ"		Формат А3 (ГОСТ) Генеральный план сельского поселения	
Исполнитель: Администрация Большесельского района		Масштаб: 1:10 000	
И.О. Фамилия	И.И. Фамилия	Страна	Лист
М.П. Подпись	М.П. Подпись	РФ	9
М.П. Подпись	М.П. Подпись	Код документа	13
Дата разработки: 08.08.2018		Отдел: Генплан	