


# Благоустройство территории с. Новые Ключицы Общий вид

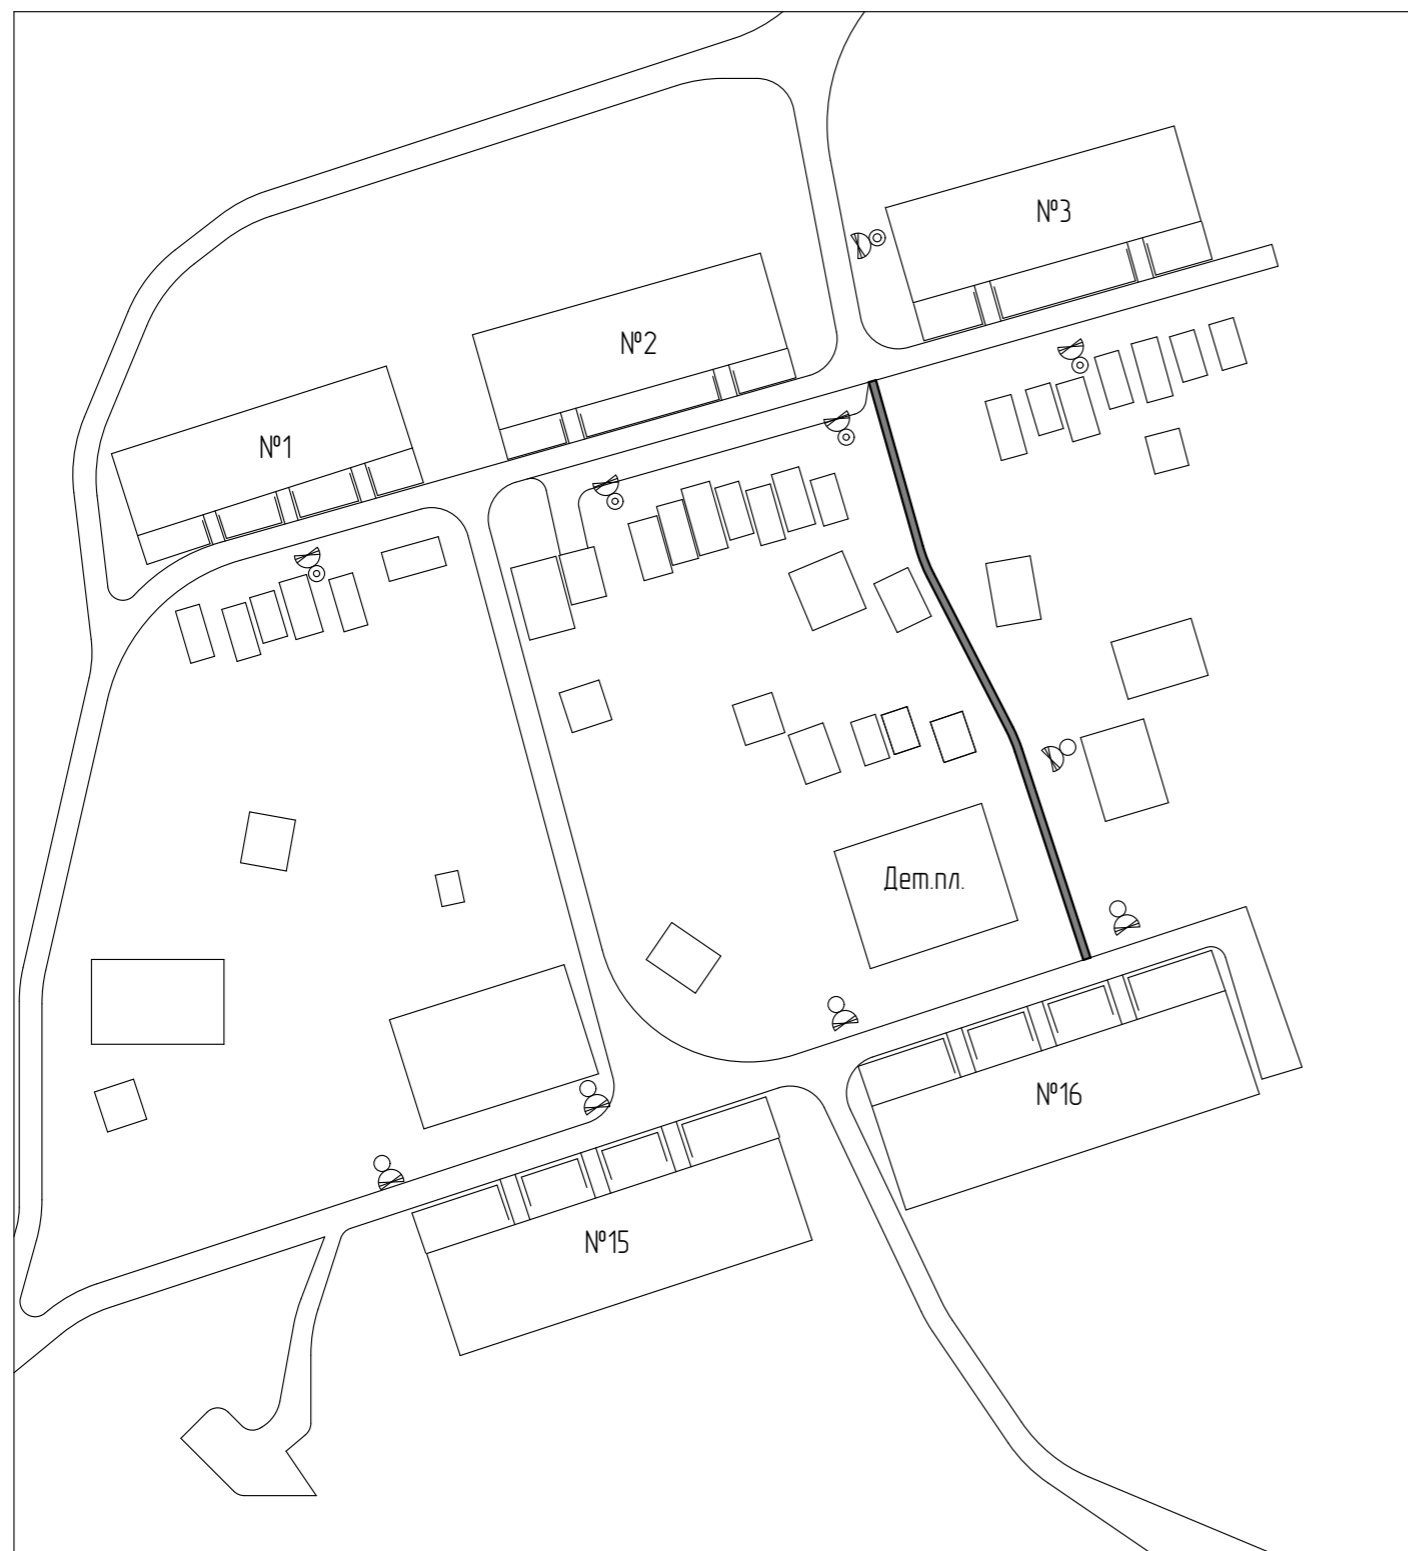

## Состав работ:

1. Произвести монтаж ограждений согласно планам и сметному расчету, на детской площадке, а так же у домов №1-3 и №15-16.
2. Произвести восстановительные работы по тротуару между домами
3. Установить дополнительные опоры и осветить дома №1-3
4. Заменить светильники на существующих опорах

Изм.	Лист	№ докум.	Подп.	Дата	<h3>Дизайн-проект</h3> <p>с. Новые Ключицы</p>			Лит.	Лист	Листов
Разраб.	Салынин								1	10
Проб.	Салынин									
Н.контр.										
Утв.										