




# План дополнительного освещения территории с. Новые Ключицы

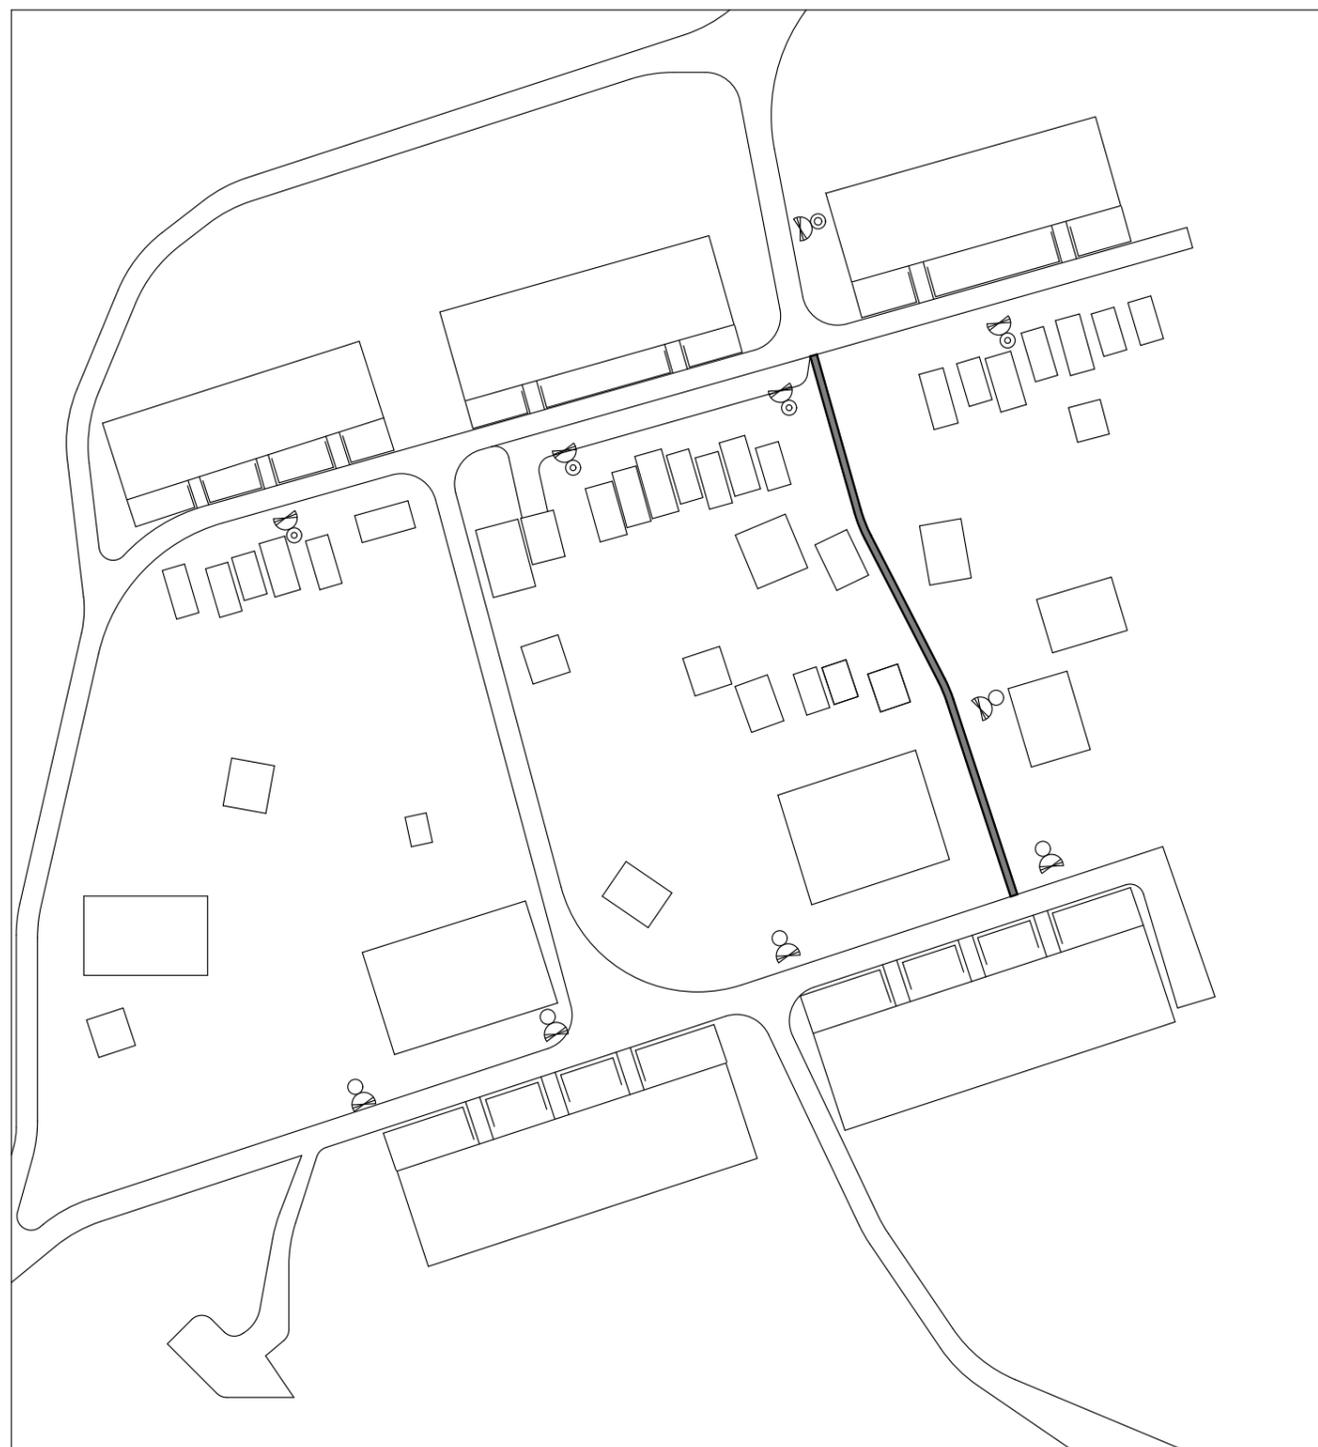

Условные обозначения:

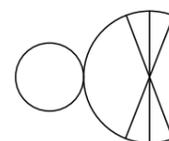

Замена светильника на существующей опоре

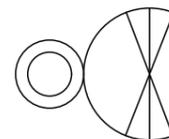

Установка опоры со светом

Примечания:

1. Установить 5 дополнительных опор со светом согласно обозначениям на плане
2. Заменить светильники на существующих опорах согласно плану

Изм.	Лист	№ докум.	Подп.	Дата			
Разраб.		Салынин			Лит.	Лист	Листов
Проб.		Салынин				2	10
Н.контр.					<p>Дизайн-проект с. Новые Ключицы</p>		
Утв.							