
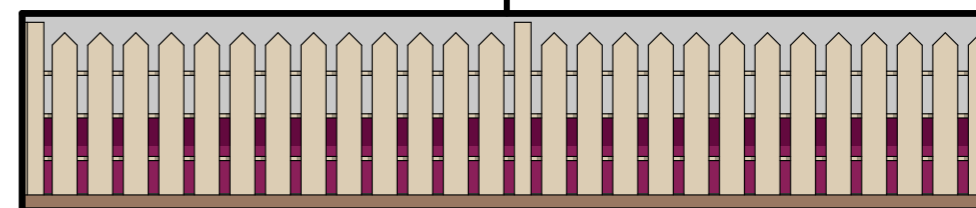
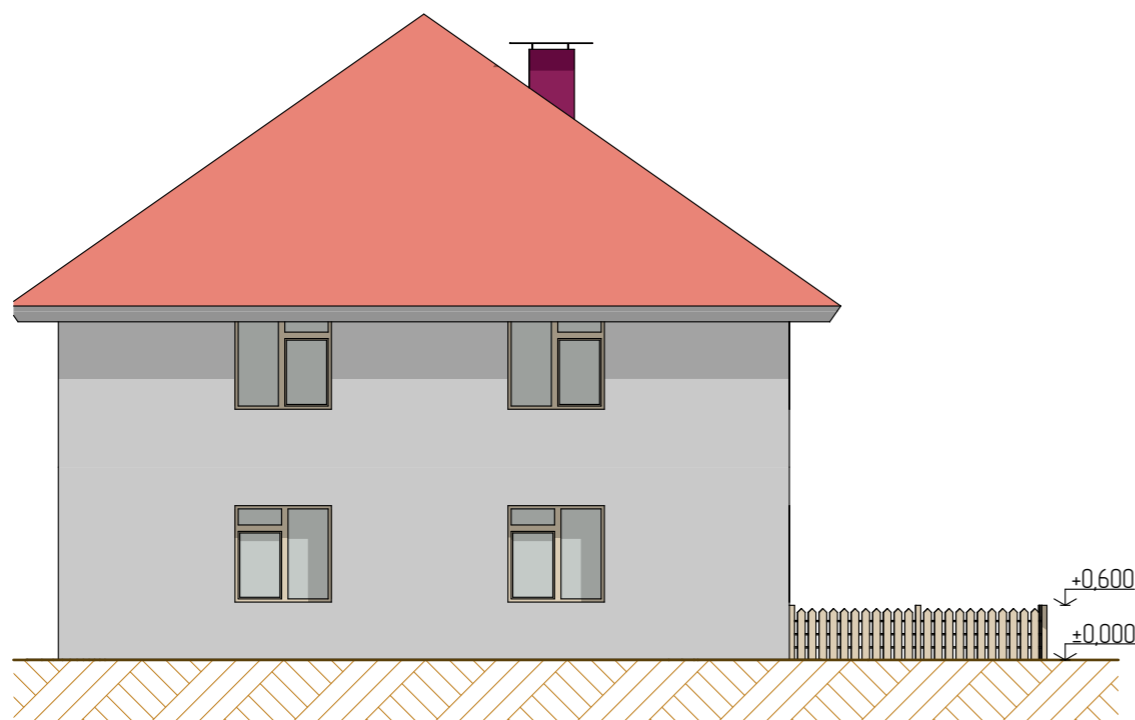


Благоустройство дома №1 с. Новые Ключицы

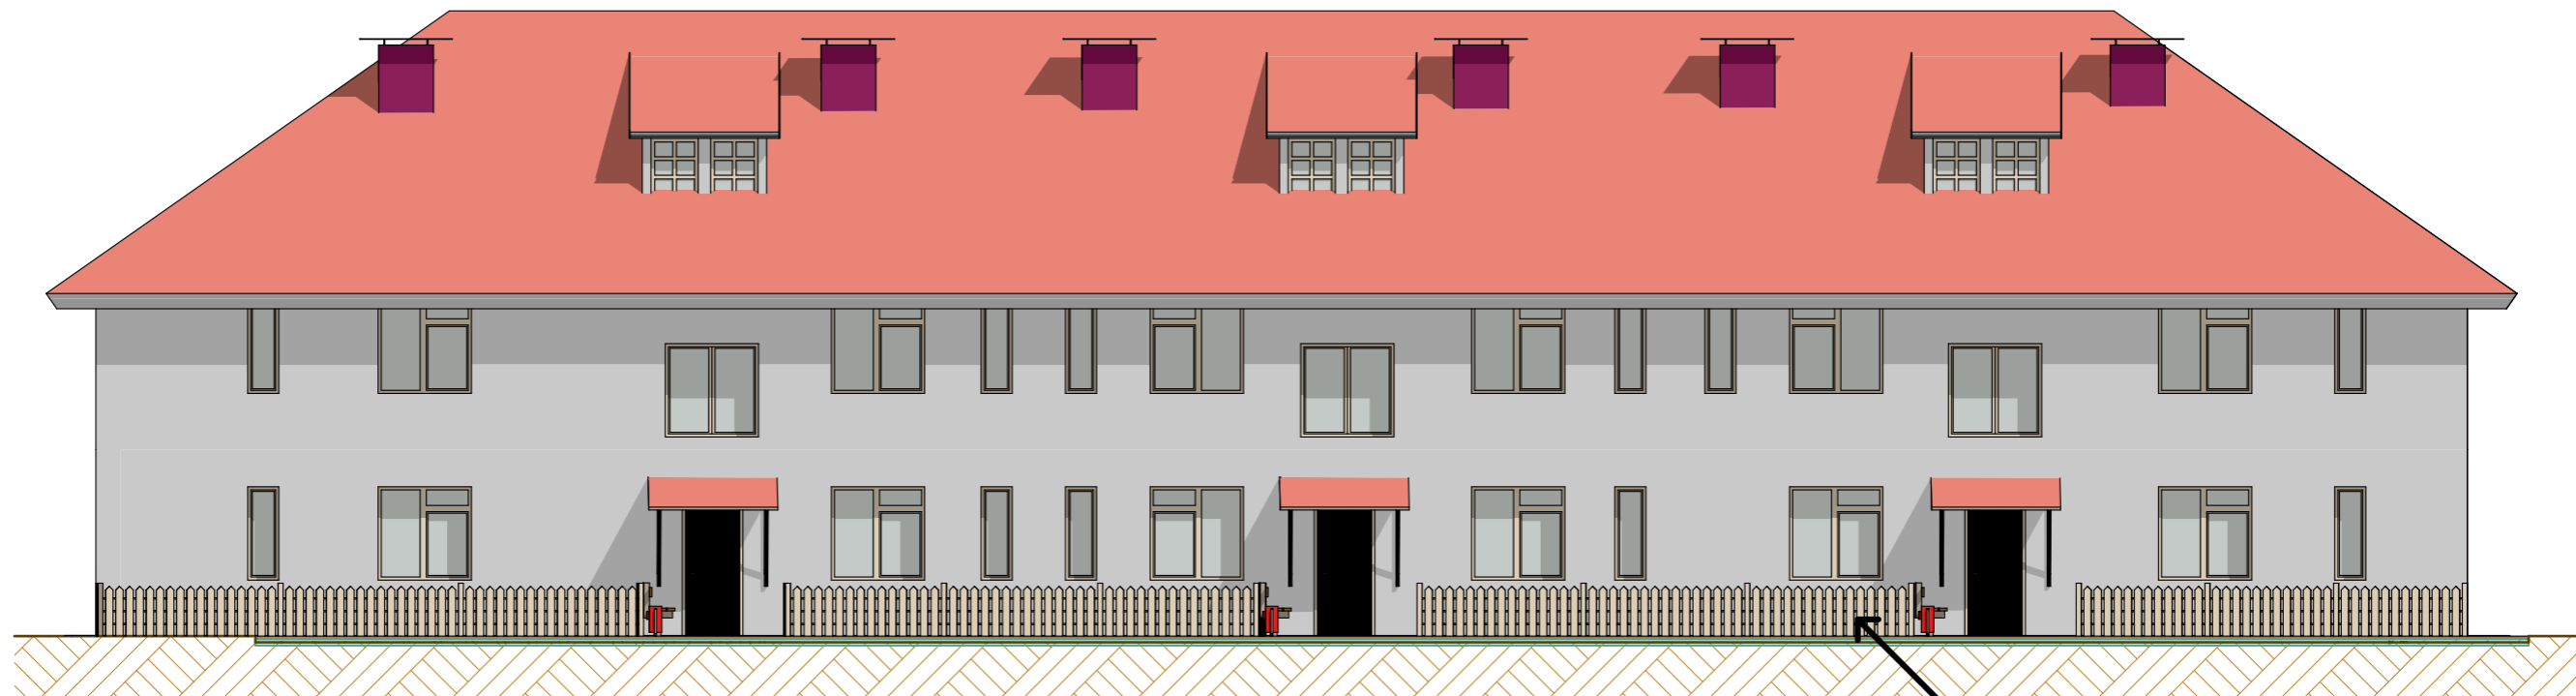

Примечание:

1. Указан эскизный вариант ограждения
2. При монтаже следует руководствоваться сметным расчетом

Изм.	Лист	№ докум.	Подп.	Дата			
Разраб.		Салынин			Лит.	Лист	Листов
Проб.		Салынин				5	10
Н.контр.					Дизайн-проект с. Новые Ключицы		
Утв.							