


# Благоустройство дома №1 с.Новые Ключищи

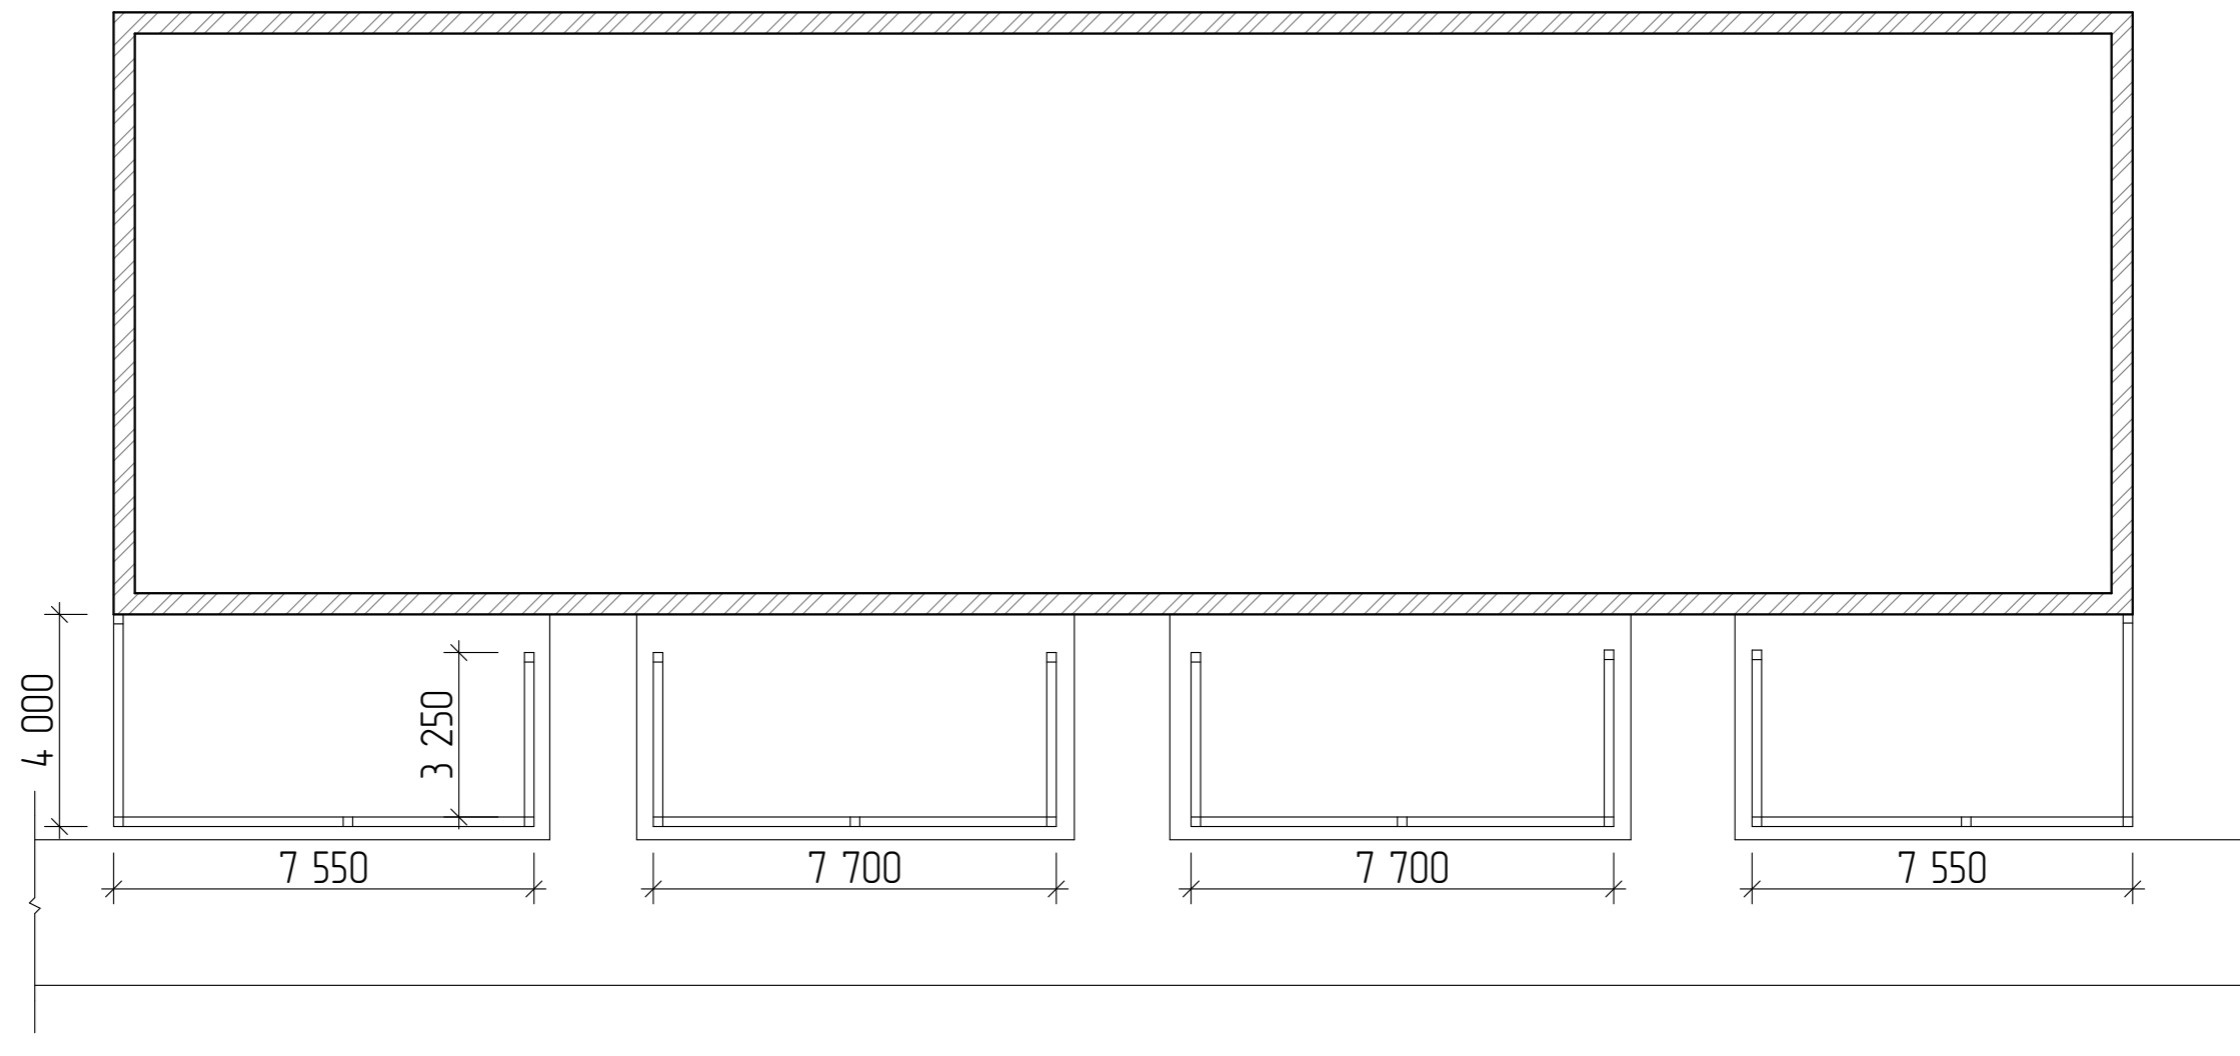

Примечания:

1. Произвести монтаж ограждения согласно плану и сметному расчету
2. Указанные на чертеже размеры уточнить перед монтажом

Изм.	Лист	№ докум.	Подп.	Дата	Дизайн-проект с. Новые Ключищи		
Разраб.	Салынин						
Проб.	Салынин						
Н.контр.							
Утв.							
					Лит.	Лист	Листов
					6	10	