
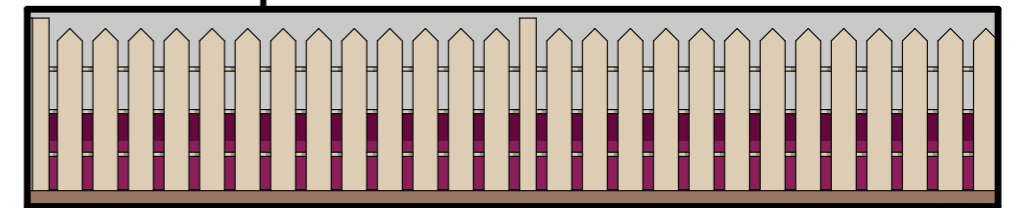


Благоустройство домов №2 и №3 с.Новые Ключищи

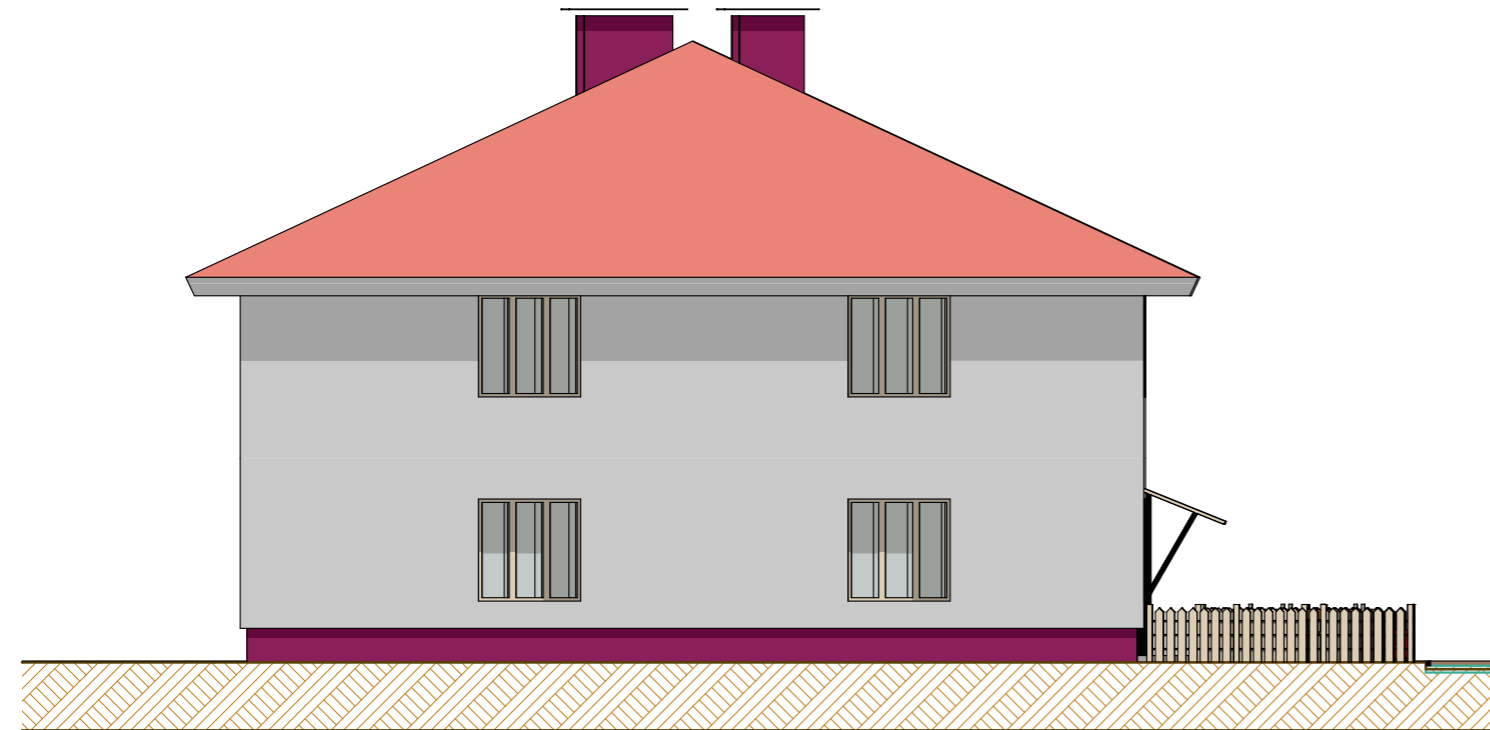

Примечание:

1. Указан эскизный вариант ограждения
2. При монтаже следует руководствоваться сметным расчетом

Изм.	Лист	№ докум.	Подп.	Дата	Дизайн-проект с. Новые Ключищи	Лит.	Лист	Листов
Разраб.		Салынин					7	10
Проб.		Салынин						
Н.контр.								
Утв.								