


Благоустройство домов №2 и №3 с. Новые Ключицы

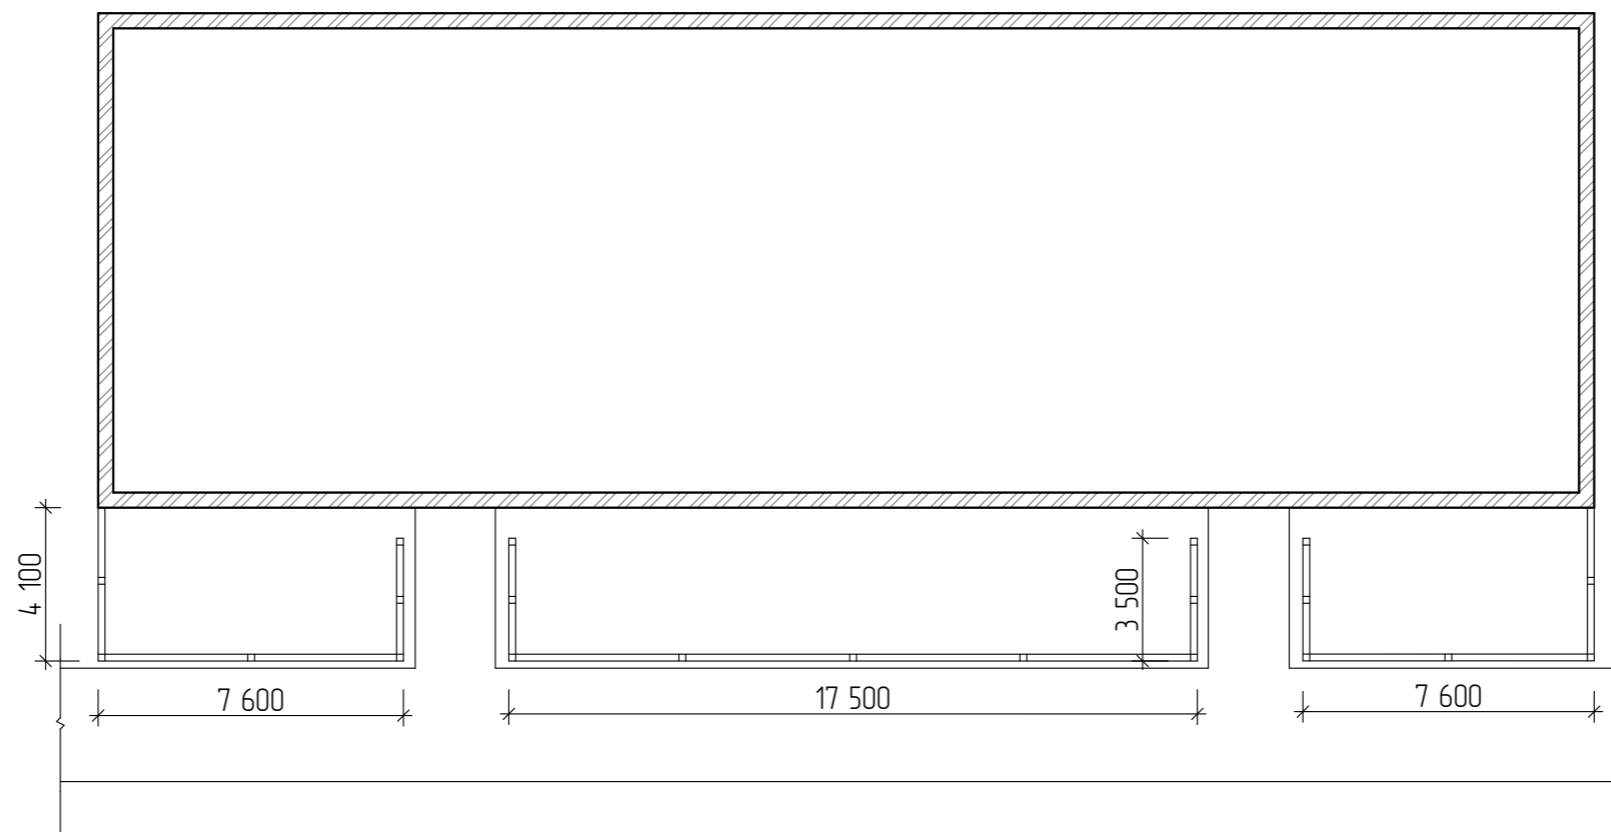

Примечания:

1. Произвести монтаж ограждения согласно плану и сметному расчету
2. Указанные на чертеже размеры уточнить перед монтажом

Изм.	Лист	№ докум.	Подп.	Дата				
Разраб.		Салынин			Дизайн-проект с. Новые Ключицы	Лит.	Лист	Листов
Проб.		Салынин					8	10
Н.контр.								
Утв.								