ГЕНЕРАЛЬНЫЙ ПЛАН СЕЛЬСКОГО ПОСЕЛЕНИЯ БОЛЬШЕМОКРИНСКИЙ СЕЛЬСОВЕТ КСТОВСКОГО РАЙОНА НИЖЕГОРОДСКОЙ ОБЛАСТИ

КАРТА РАЗВИТИЯ ОБЪЕКТОВ И СЕТЕЙ ИНЖЕНЕРНО-ТЕХНИЧЕСКОГО ОБЕСПЕЧЕНИЯ (ВОДОСНАБЖЕНИЕ И КАНАЛИЗАЦИЯ)

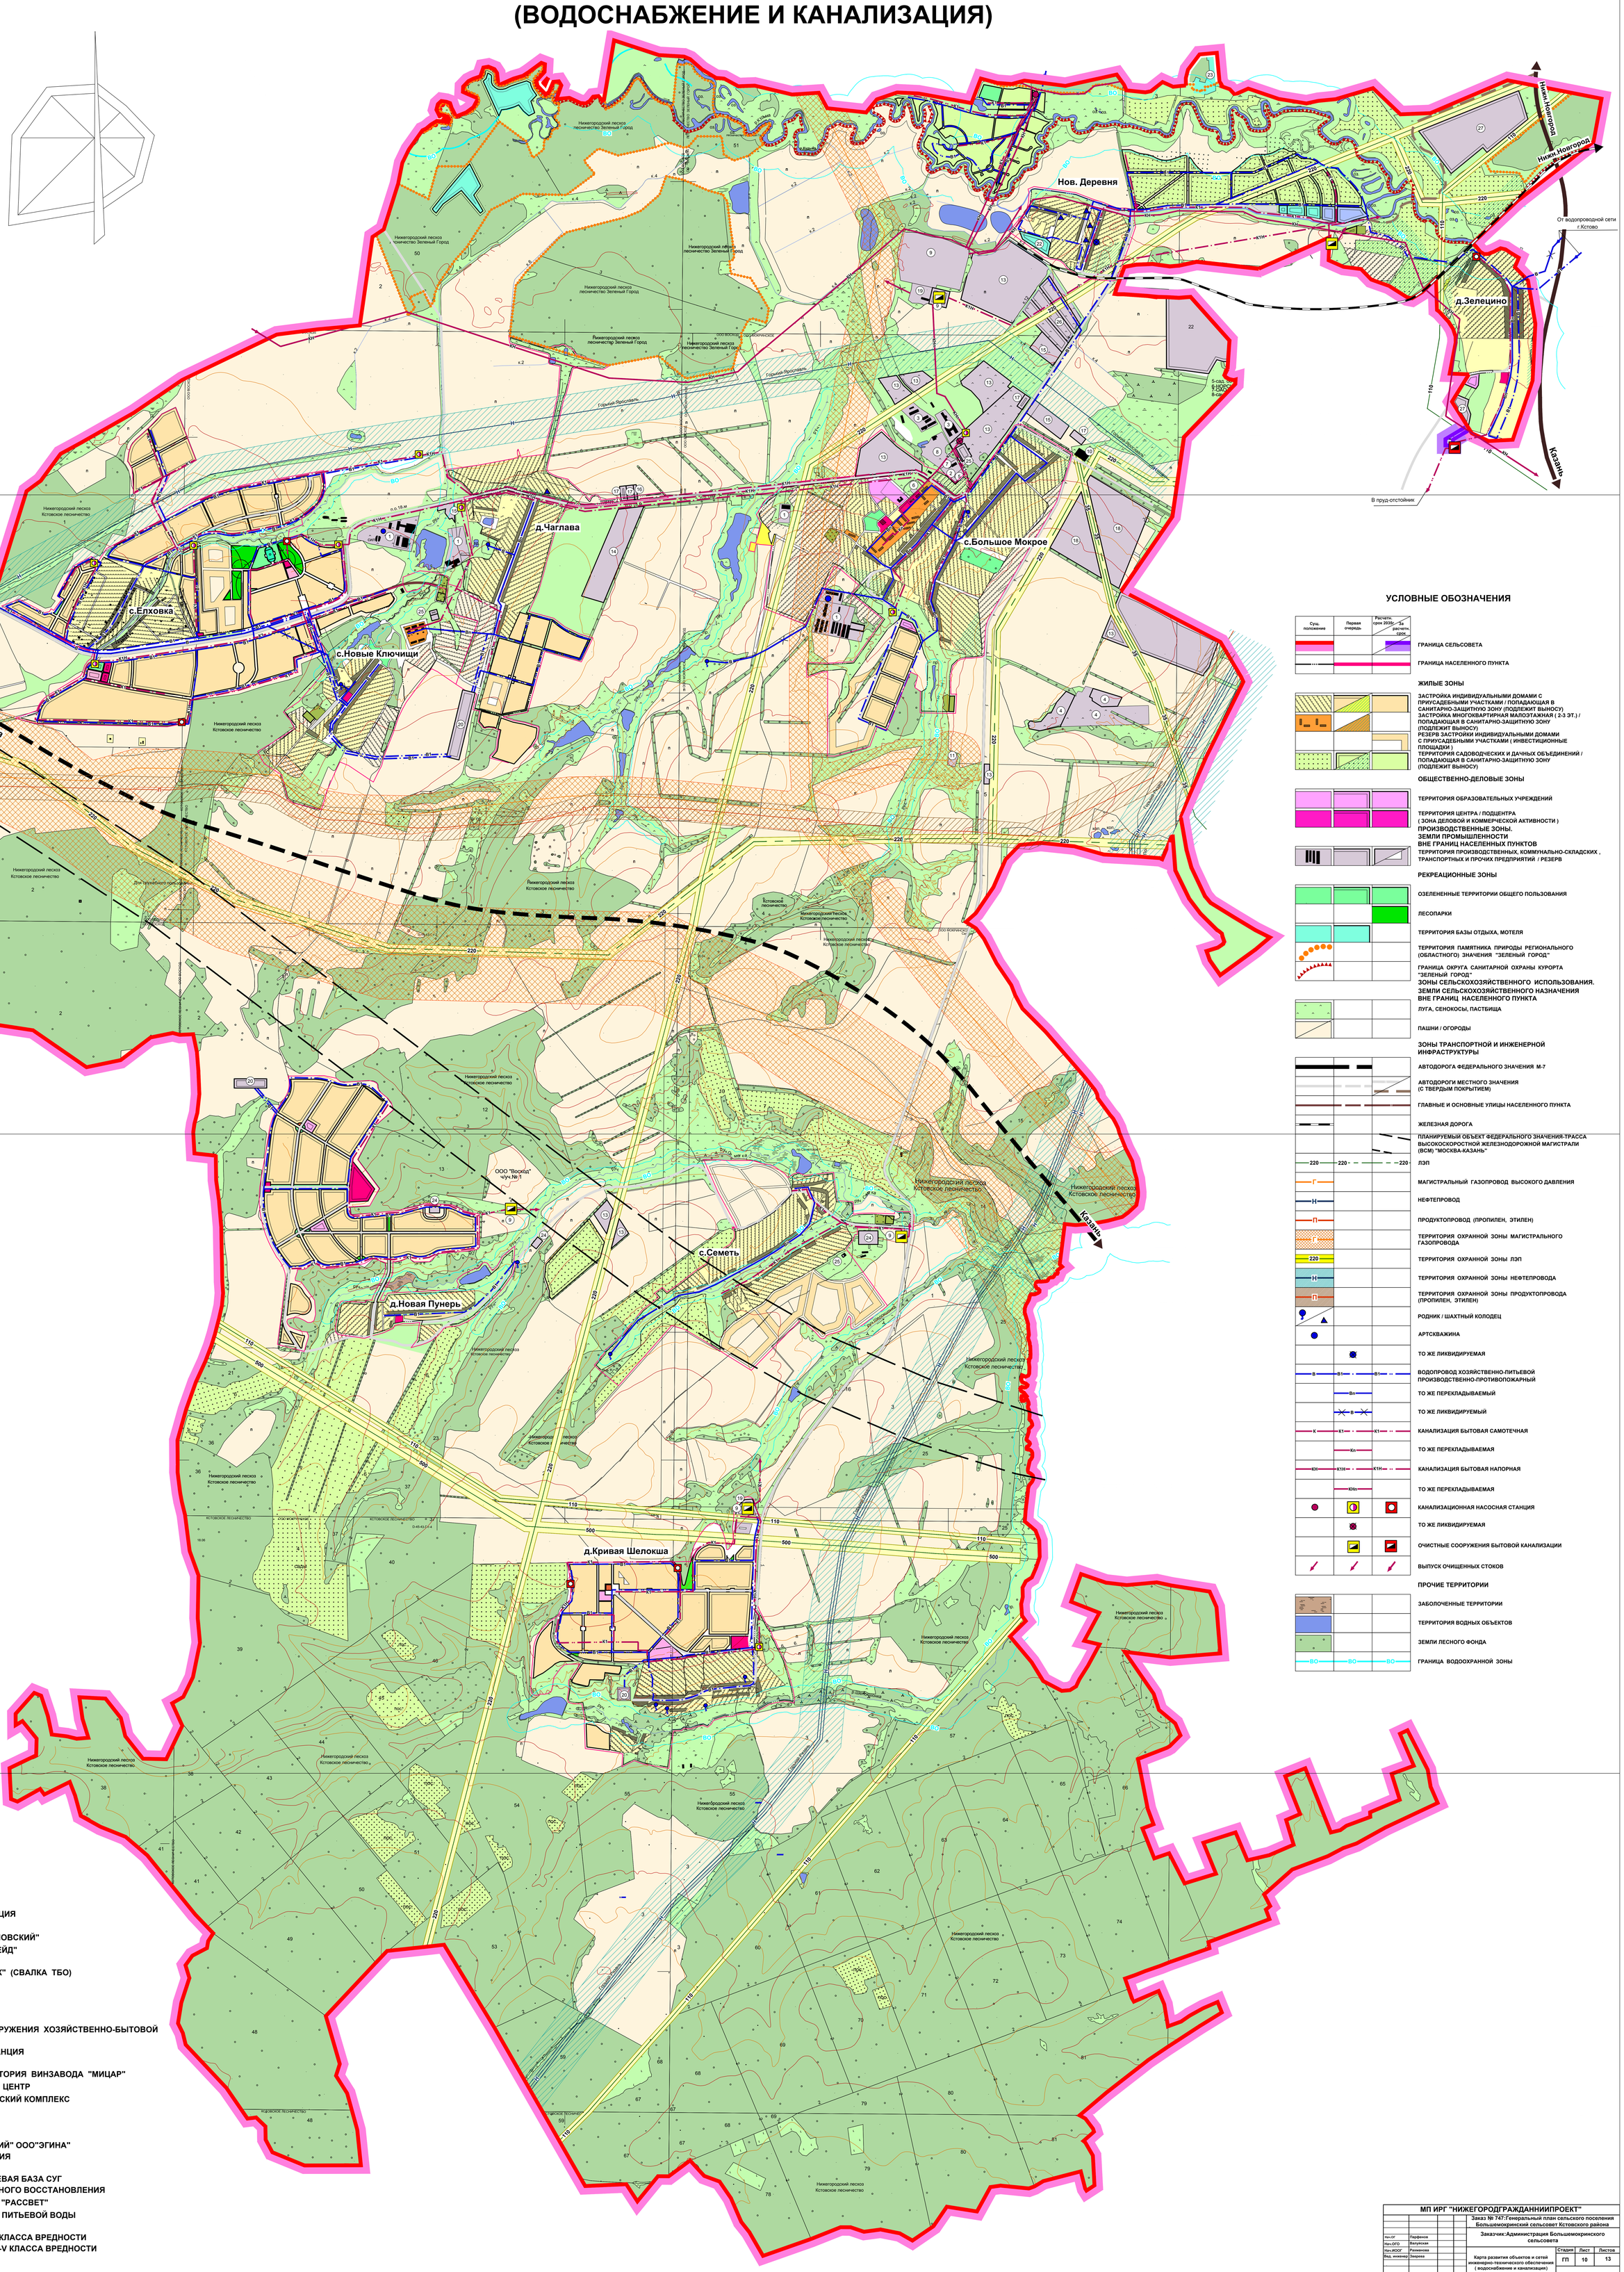
Нов. Деревня
Нижн.Новгород
От водопроводной сети г.Кстово
д.Зелецино
В пруд-отстойник
Казань
д.Чаглава
с.Большое Мокрое
с.Елховка
с.Новые Ключищи
Москва
ООО "Восход" ч/уч.№1
с.Семеть
д.Новая Пунерь
д.Кривая Шелокша
Горький-Ярославль
Нижегородский лесхоз Кстовское лесничество
Кстовское лесничество
